
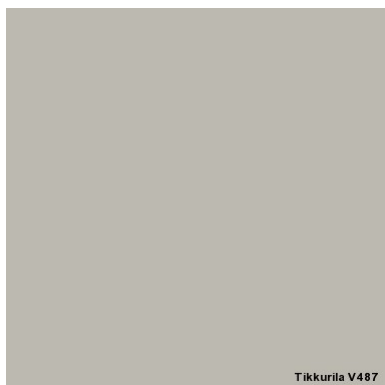
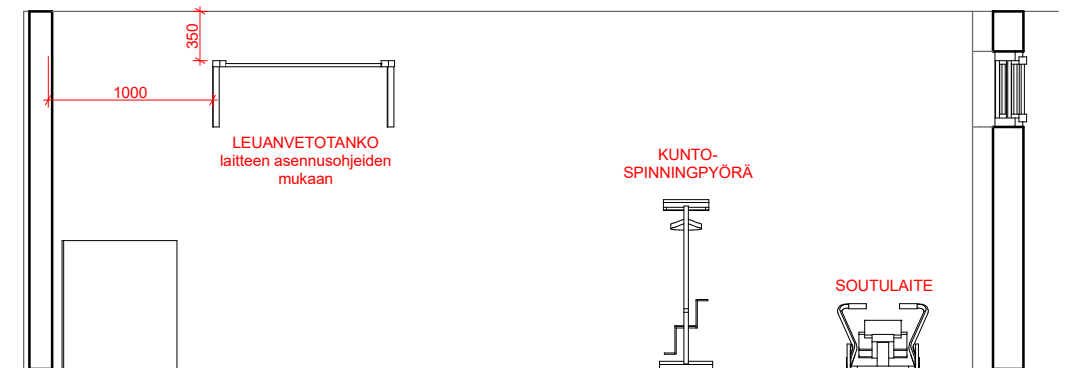
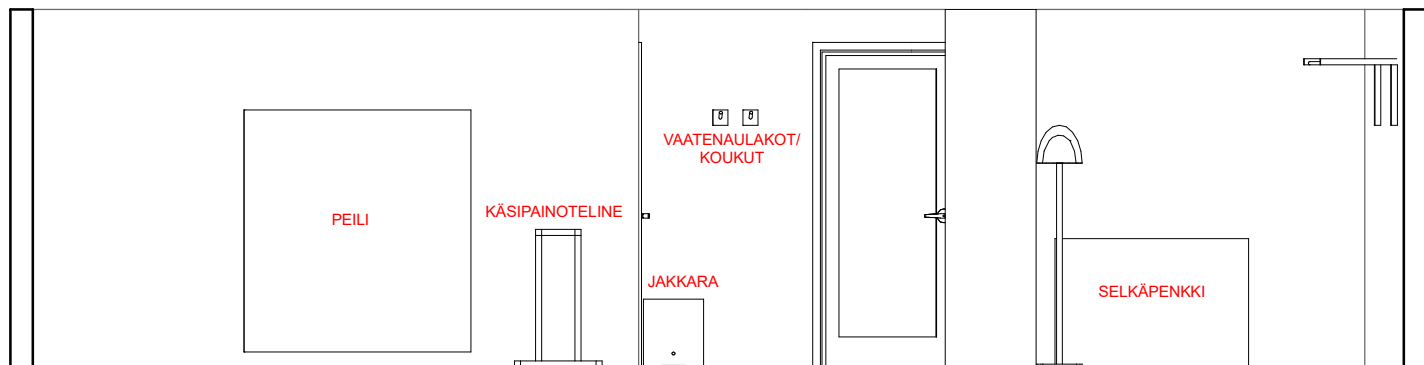
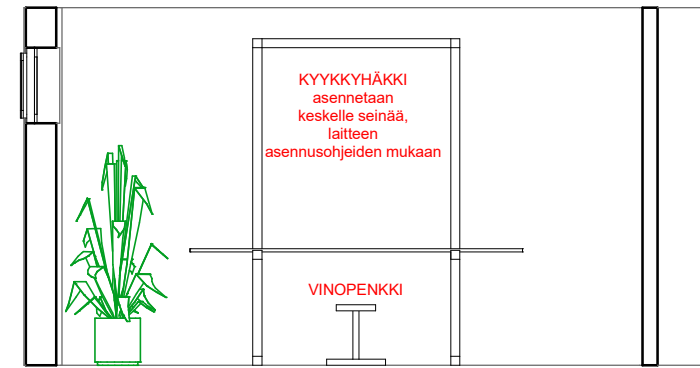


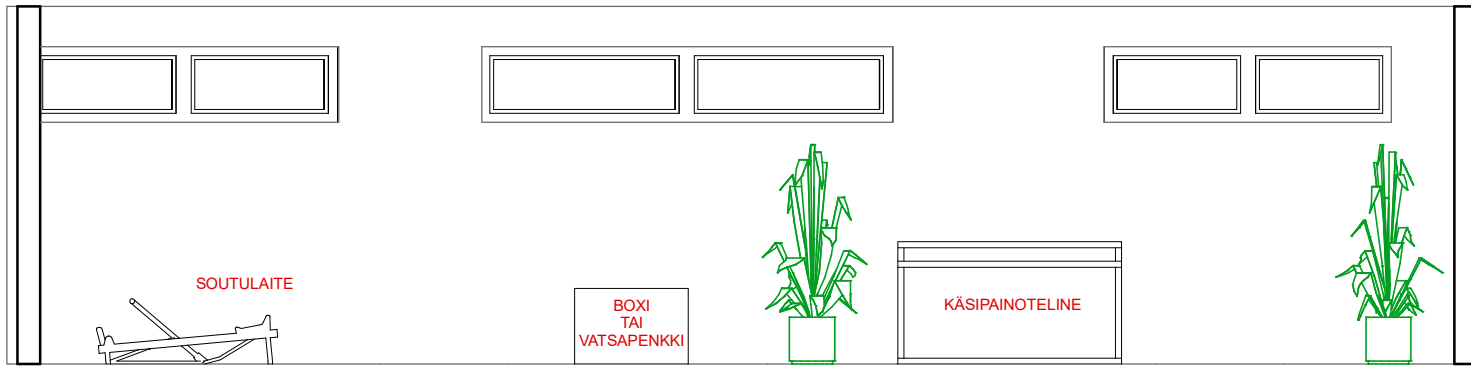

SEINÄT

-maalataan Tikkurilan symphony V487 Valamo

KATTO

-poistetaan vanhat akustiikkalevyt
-maalataan valkoiseksi
-asennetaan uudet akustiikkalevyt



LATTIA

-kumimatto, suositeltavaa asentaa koko tilaan
(-haluttaessa asennetaan kumimaton tilalle laminaatti)

Rakennustoimenpide	Piirustuslaji	Juokseva nro
Rakennuskohde Asunto-osakeyhtiö Karhunkaari	Piirustuksen sisältö Kuntosali	Mittakaava 1:50
Suunnittelijan yhteystiedot: yritys, osoite ja puhelinnumero		
Vastuullinen suunnittelija: nimi, tutkinto, allekirjoitus ja päiväys Kitta Viitanen Muotoilu Yamk opiskelija 2.5.2021		Suunnitteluala SI