


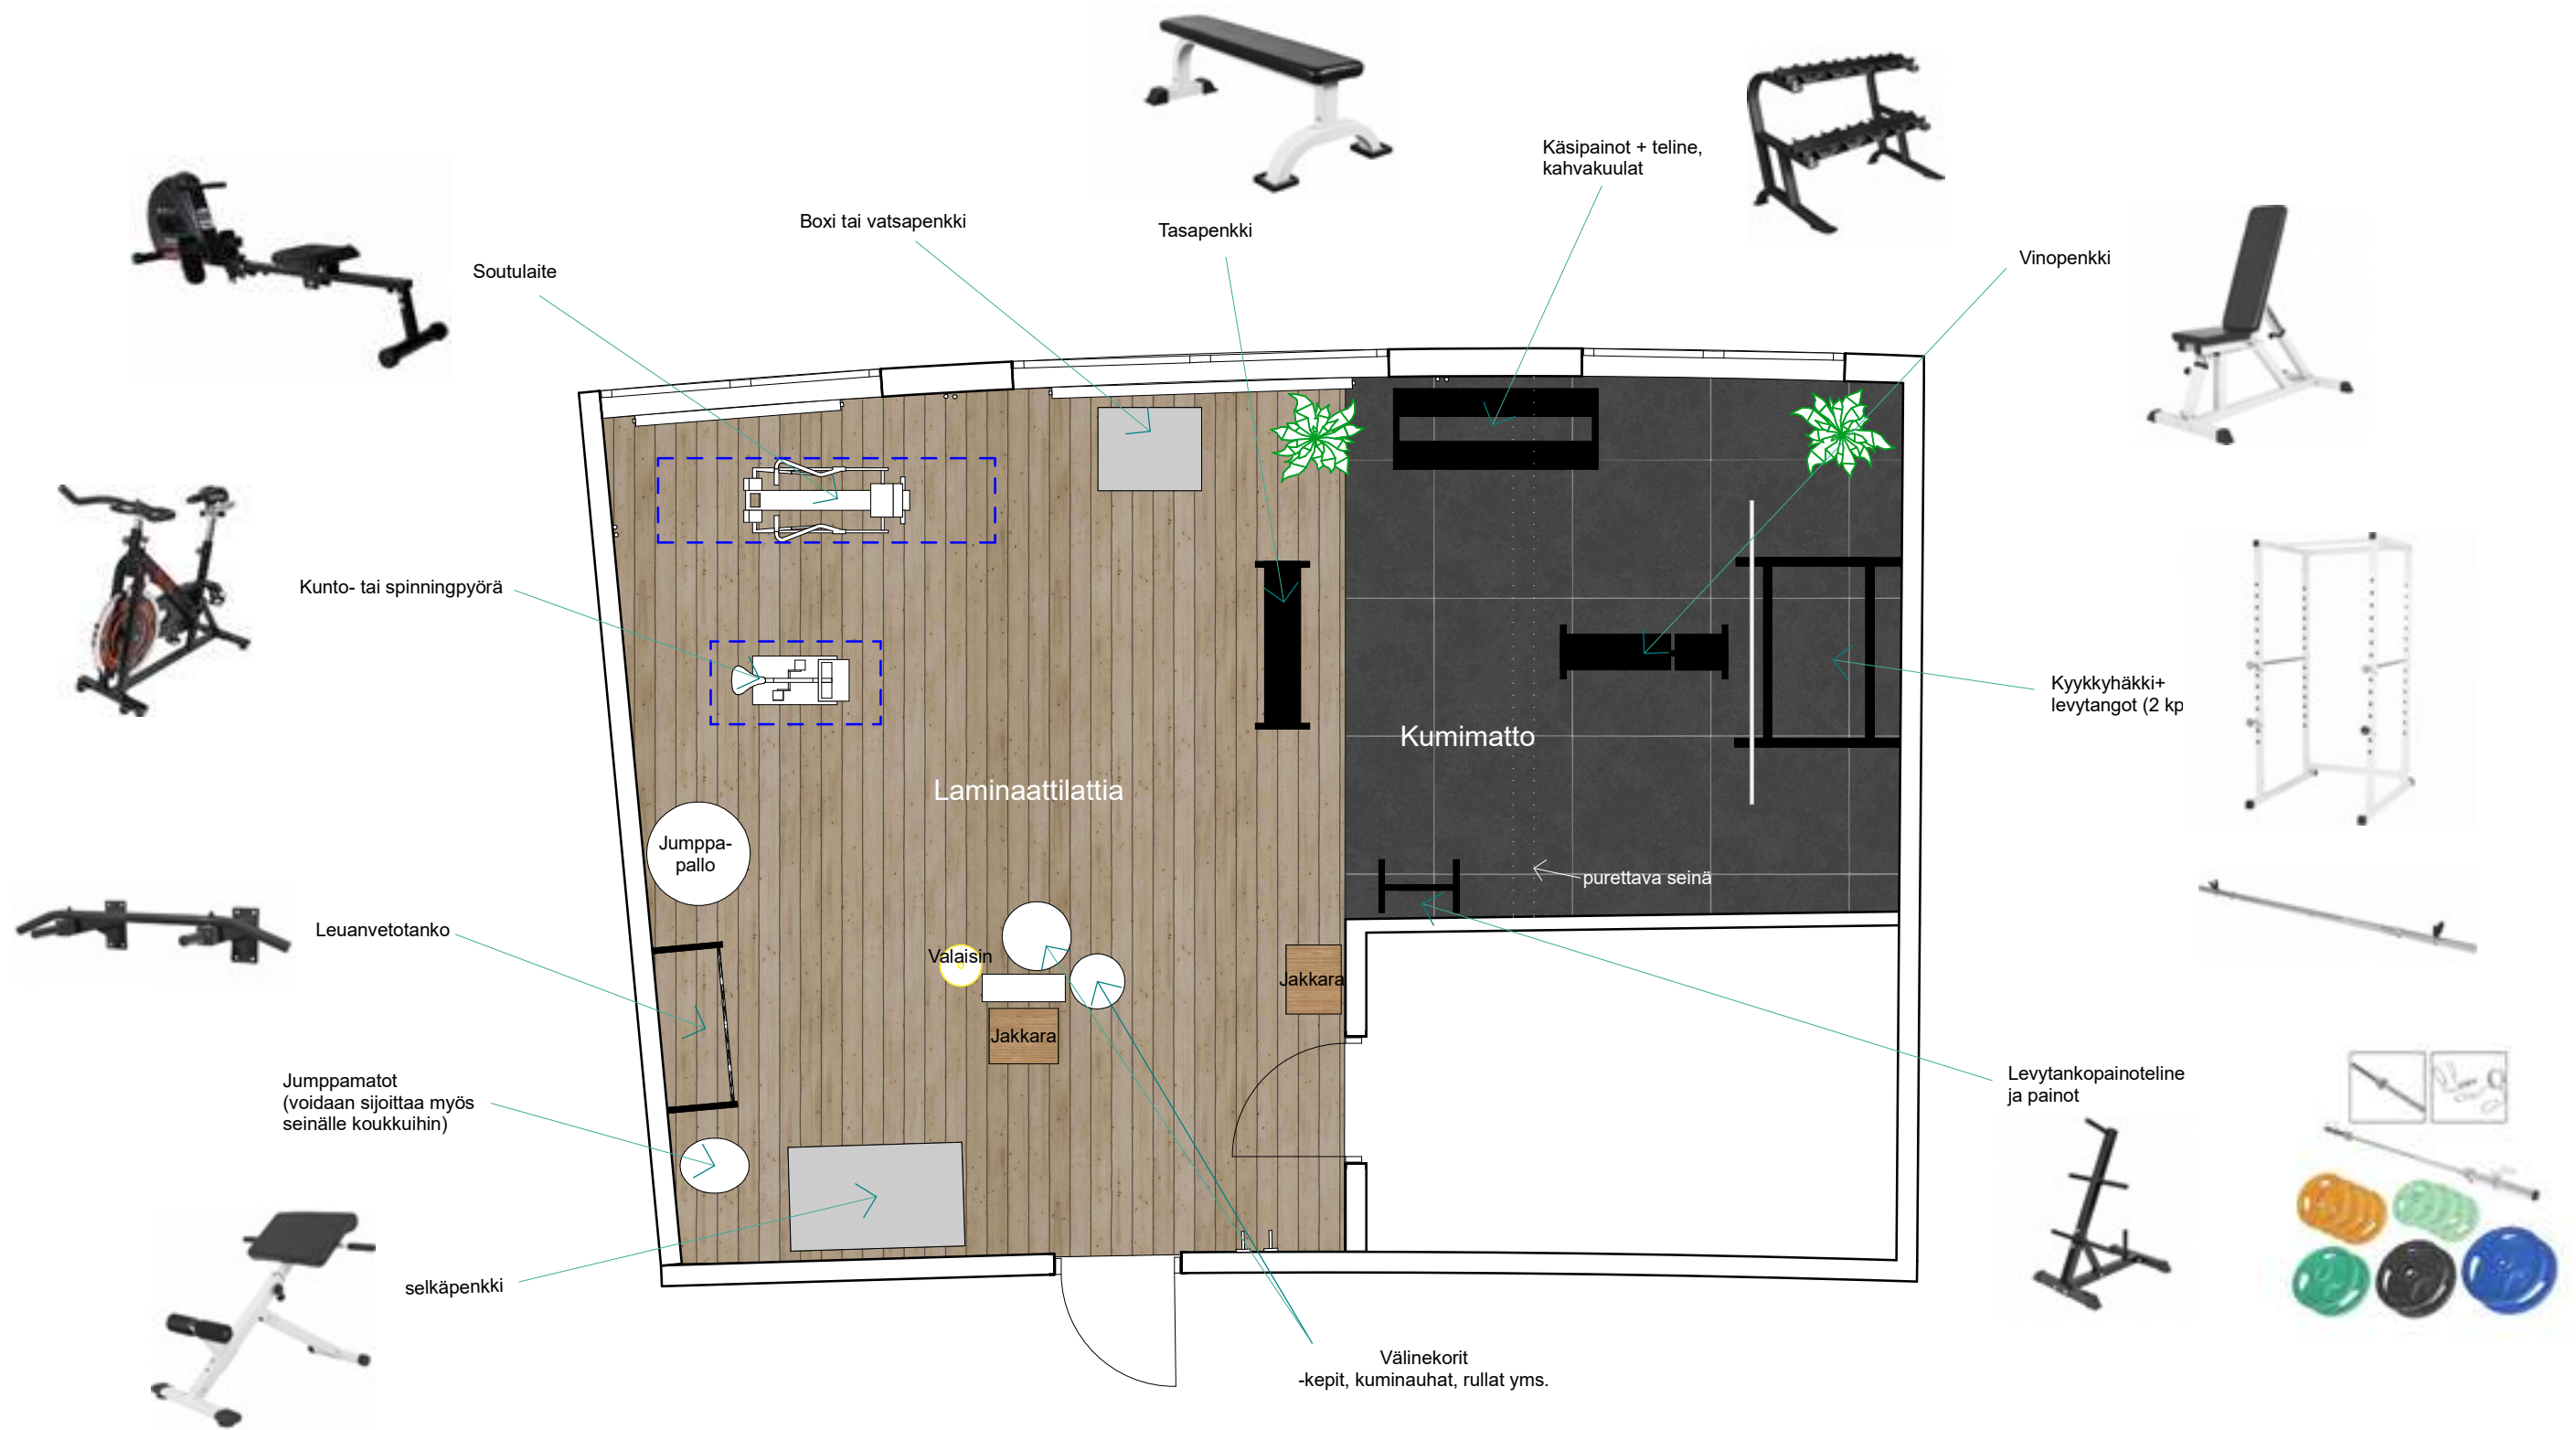

Rakennustoimenpide	Piirustuslaji	Juokseva nro
Rakennuskohde Asunto-osakeyhtiö Karhunkaari	Piirustuksen sisältö Kuntosali	Mittakaava 1:50
Suunnittelijan yhteystiedot: yritys, osoite ja puhelinnumero		
Vastuullinen suunnittelija: nimi, tutkinto, allekirjoitus ja päiväys Kitta Viitanen Muotoilu Yamk opiskelija 2.5.2021		Suunnitteluala SI